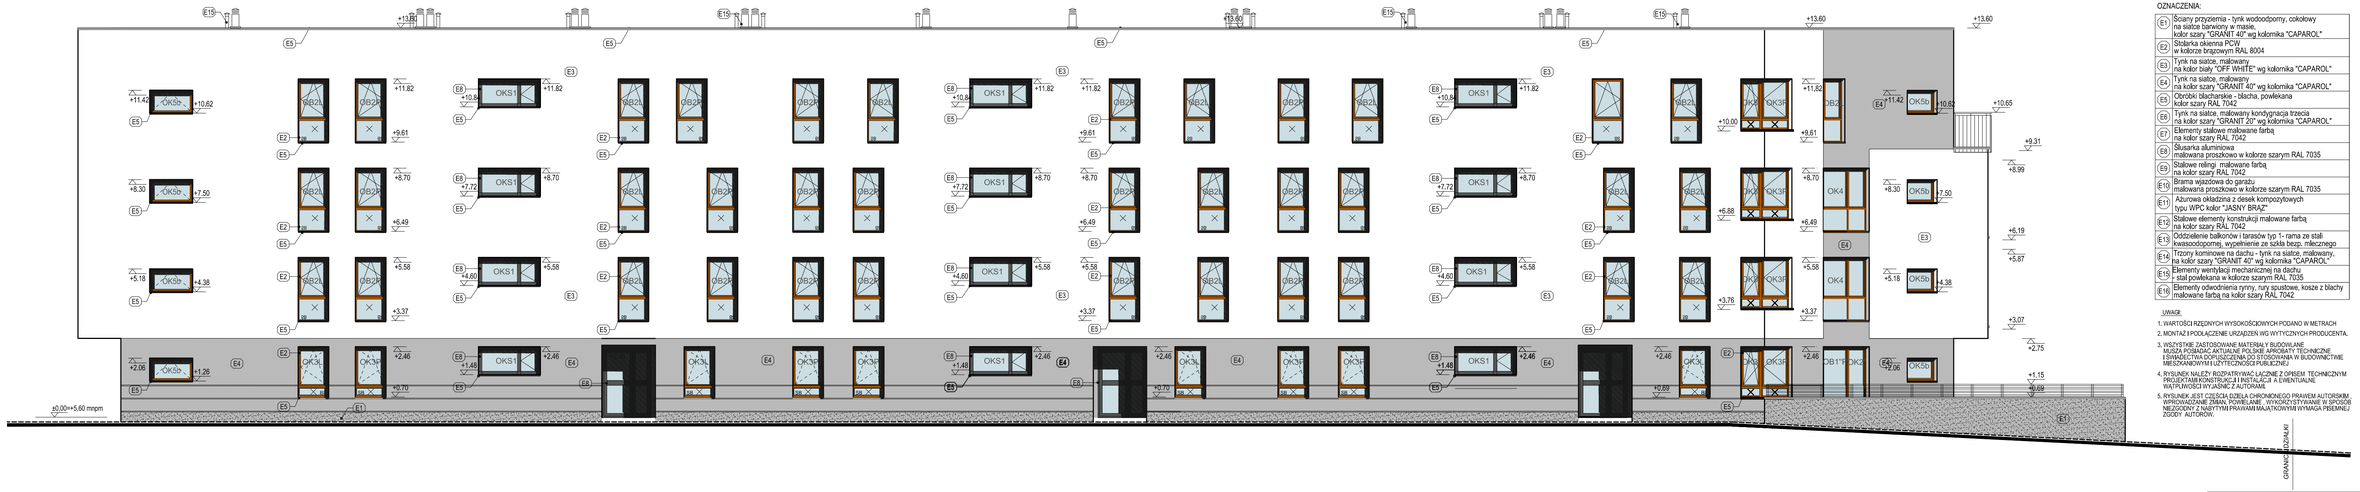

OZNACZENIA:

E1	Ściany przyziemia - tynk wodoodporny, cokolowy na siatce barwiony w masie, kolor szary "GRANIT 40" wg kolornika "CAPAROL"
E2	Stolarka okienna PCW w kolorze brązowym RAL 8004
E3	Tynk na siatce, malowany na kolor biały "OFF WHITE" wg kolornika "CAPAROL"
E4	Tynk na siatce, malowany na kolor szary "GRANIT 40" wg kolornika "CAPAROL"
E5	Obróbki blacharskie - blacha, powlekana kolor szary RAL 7042
E6	Tynk na siatce, malowany kontygnacja trzecia na kolor szary "GRANIT 20" wg kolornika "CAPAROL"
E7	Elementy stalowe malowane farbą na kolor szary RAL 7042
E8	Ślusarka aluminiowa malowana proszkowo w kolorze szarym RAL 7035
E9	Stalowe relingi malowane farbą na kolor szary RAL 7042
E10	Brama wjazdowa do garażu malowana proszkowo w kolorze szarym RAL 7035
E11	Aluzowa okładzina z desek kompozytowych typu WPC kolor "JASNY BRĄZ"
E12	Stalowe elementy konstrukcji malowane farbą na kolor szary RAL 7042
E13	Oddzielenie balkonów i tarasów typ 1- rama ze stali kwasoodpornej, wypełnienie ze szkła bezp. mlecznego
E14	Trzony kominowe na dachu - tynk na siatce, malowany, na kolor szary "GRANIT 40" wg kolornika "CAPAROL"
E15	Elementy wentylacji mechanicznej na dachu - stal powlekana w kolorze szarym RAL 7035
E16	Elementy odwodnienia rynny, rury spustowe, kosze z blachy malowane farbą na kolor szary RAL 7042

UWAGI:

1. WARTOŚCI RZĘDNYCH WYSOKOŚCIOWYCH PODANO W METRACH
2. MONTAŻ I PODŁĄCZENIE URZĄDZEŃ WG WYTYCZNYCH PRODUCENTA.
3. WSZYSTKIE ZASTOSOWANE MATERIAŁY BUDOWLANE MUSZĄ POSIADAĆ AKTUALNE APROBATY TECHNICZNE I ŚWIADECTWA DOPUSZCZENIA DO STOSOWANIA W BUDOWNICTWIE MIESZKANIOWYM I UŻYTECZNOŚCI PUBLICZNEJ
4. RYSUNEK NALEŻY ROZPATRYWAĆ ŁĄCZNIE Z OPISEM TECHNICZNYM PROJEKTAMIKONSTRUKCJI I INSTALACJI A EWENTUALNE WĄTPLIWOŚCI WYJAŚNIĆ Z AUTORAMI.
5. RYSUNEK JEST CZĘŚCIĄ DZIEŁA CHRONIONEGO PRAWEM AUTORSKIM. NIEPRZYZWOLENIE ZNANA, POWELAMIE, WYKORZYSTYWANIE W SPOSÓB NIEZGODNY Z NABYTYMI PRAWAMI MAJĄTKOWYMI WYMAGA PISEMNEJ ZGODY AUTORÓW.

PROJEKT:	BUDYNEK WIELORODZINNY Z GARAŻEM PODZIEMNYM STANOWIĄCY CZĘŚĆ ZESPOŁU ZABUDOWY MIESZKANIOWEJ WIELORODZINNEJ Z GARAŻEM PODZIEMNYM, ZAGOSPODAROWANIEM TERENU I WEWNĘTRZNYM CIĄGIEM PIESZO–JEZDNYM NA DZIAŁKACH 1/13, 3/9 OBRĘB 4–06–32, PRZY UL.MYŚLIBORSKIEJ, W DZIELNICY BIELOŁĘKA M.ST. WARSZAWY.
INWESTOR:	BETON-STAL OSTROŁĘKA DEVELOPMENT Sp. z o.o. 07–401 OSTROŁĘKA ul. ELEKTRYCZNA 5A, www.betonstal.ostroleka.pl
JEDNOSTKA PROJEKTOWA:	ATI ARCHITEKTURA TECHNIKA INWESTYCJE Sp. z o.o. 02–785 Warszawa, ul. Nuki 3, tel/fax: (022)855 63 36; 855 63 37, ati@ati.waw.pl
PROJEKTANT:	dr inż. arch. Piotr Trębacz MA–2443 upr. w spec. architektonicznej nr MLO/0/11
OPRACOWANIE:	mgr inż. arch. Maciej Fornalczyk
SPRAWDZAJĄCY:	mgr inż. arch. Beata Trębacz MA–1943 upr. w spec. architektonicznej nr MLO/0/01
RYSUNEK:	ELEWACJA PÓŁNOCNA
FAZA:	PROJEKT WYKONAWCZY
DATA:	15 01 2016
SKALA:	1:100
BRANŻA:	ARCHITEKTURA
REWIZJA	B.01
NR RYS.	AE-04

© ATI 2013