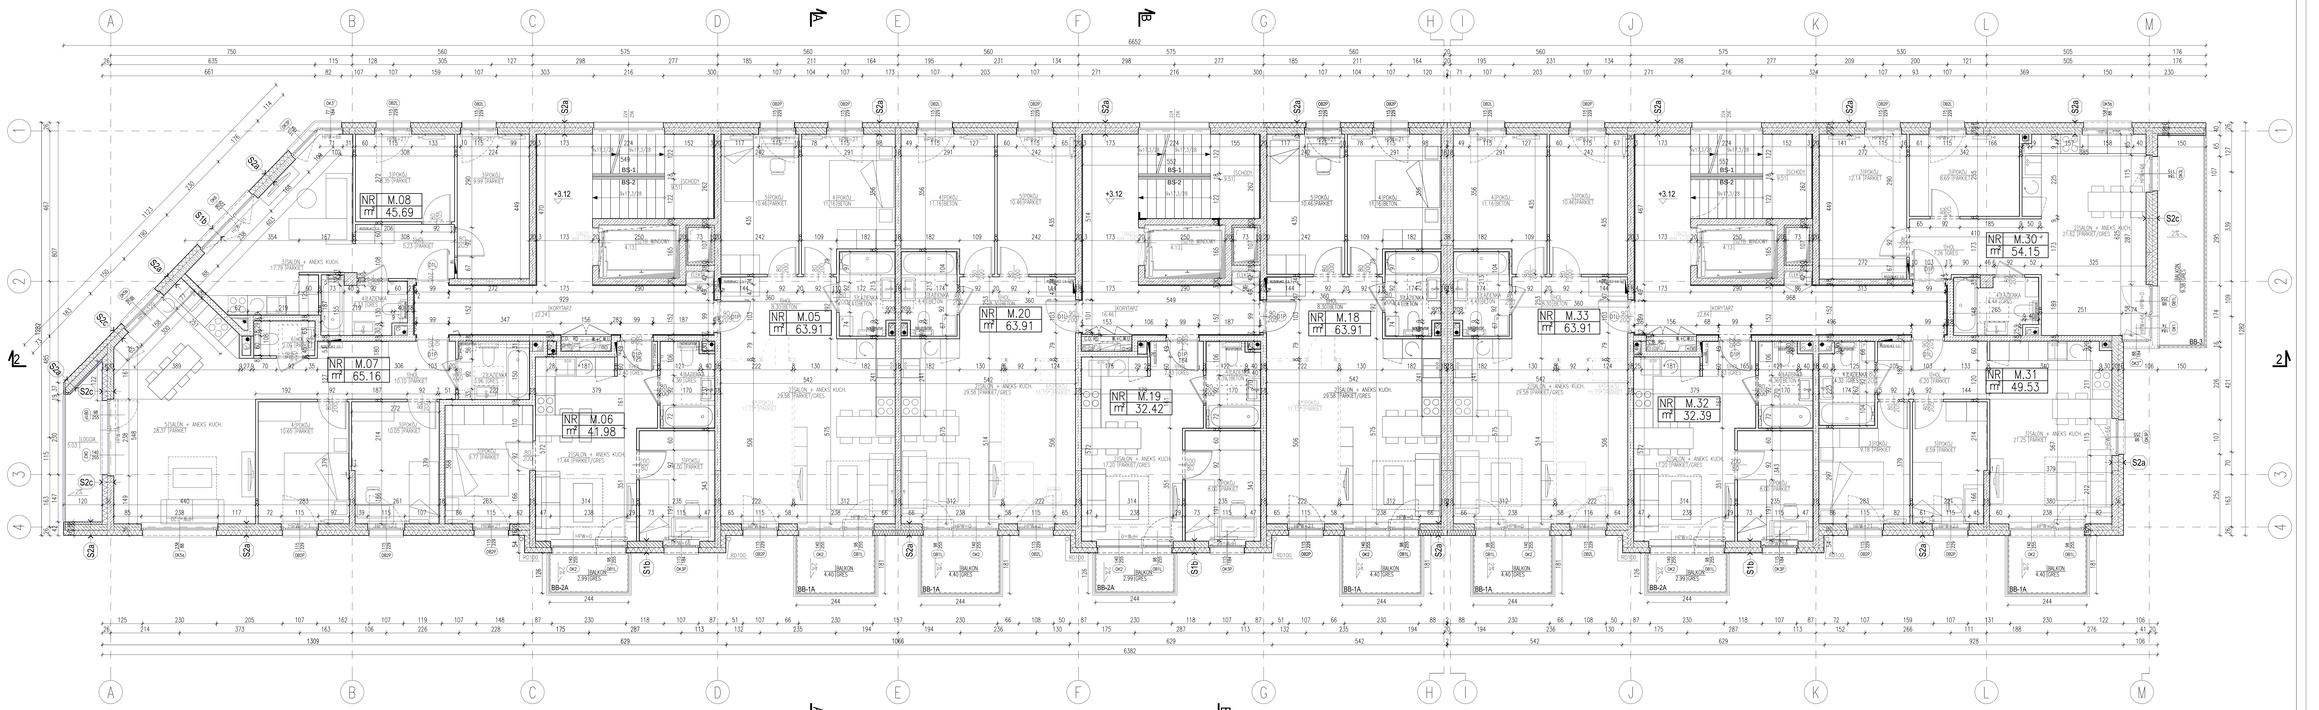

PRZEGRODY POZIOME - OZNACZENIA:

- ŻELBET, gr. 18, 20 i 24cm (NAD PIĘTR. KONSTRUKCJA)
- TERMO-WARMER, BLOCZEK, gr. 15, 19 i 24 cm
- SILKA, BLOCZKI gr. 12, 18 i 25 cm
- H+H GIPS-GIPS, BLOCZKI gr. 8 cm
- WARSTWA TERMOIZOLACYJNA gr. 10, 14, 15, 20, 24cm (WG ASORTYMENTU)
- OBUDOWA PIONÓW WENTYLACYJNYCH POMIESZCZEŃ gr. 21-44cm (UWAGI: DO STROPU H40)

INSTALACJE OZNACZENIA:

- KD - PION KANALIZACJI DESZCZOWEJ
- KS - PION KANALIZACJI SANITARNEJ
- WP - PION WODOCIĄGU (ZIMNA/CIEPŁA)
- WPZ - WYLOT PODPODOSTOWY
- WPD - WYLOT DOMOWY
- WPT - WYLOT TARASOWY
- WPO - WYLOT OGRÓDKOWY

- ŹRÓDŁO INSTALACJE HYDROFONIE, C.O., ELEKTR. ITP.
- ŹRÓDŁO INSTALACJE WODOMIERZ, ELEKTR.
- KANAŁ PIONOWE WENTYLACJA MECH. WYWIEWNEJ
- WLOTY Z POMIESZCZEŃ DO WYCIĄGÓW
- PIONY ZIMNA WODA, CIEPŁA WODA, CYRKULACJA
- GRZEJNIKI
- SZACHTY INSTALACYJNE, OTWORY W STROPACH

RYSUNEK JEST CZĘŚCIĄ DZIEŁA CHRONIONEGO Prawem AUTORSKIM. NIEDOZWOLONE JEGO KOPIOWANIE, ROZPOWSZECHNIANIE W JAKIMKOLWIEK CELU BEZ ZGODY AUTORA. ZABRONIONE JEST WYKORZYSTYWANIE RYSUNKU W CELACH KOMERCYJNYCH.

ZGODNOŚĆ WYKONANIA ROBÓT BUDOWLANYCH I INSTALACYJNYCH Z PROJEKTEM BUDOWLANYM NALEŻY SPRAWDZIĆ PRZED ROZPOCZĘCIEM ROBÓT.

WYMIARY WYKONYWANE ORAZ PODWYMIARY POMIESZCZEŃ PODANO W STANIE SUROWYM (KONSTRUKCYJNYM) BEZ UWZGLĘDNIENIA OKŁADZIN.

DOKŁADNY WYMIAR POMIESZCZENIA NALEŻY OBLICZYĆ PO WYKONANIU POSZCZEGÓLNYCH POSADZEK PO ZDJĘCIU OKŁADZIN.

W OZNACZONYCH OKNACH I DRZWIACH BALKONOWYCH PODANO WYMIARY OTWORÓW W ŚWIETLE MUROWYCH W STANIE SUROWYM. WYMIARY OKIEN POWINNY UWZGLĘDNIAĆ WYMIARY OKUCIA I ODSADZKI PRZEWIDZIANE PRZEZ PRODUCENTA OKIEN DO MONTAŻU OKIEN NA 1,2 cm PRZED ŚWIATŁEM.

W OZNACZONYCH OKNACH PODANO MINIMALNE WYMIARY OTWORÓW W ŚWIETLE MUROWYCH W STANIE SUROWYM. WYMIARY OTWORÓW W ŚWIETLE MUROWYCH W STANIE SUROWYM NALEŻY SPRAWDZIĆ PRZED ROZPOCZĘCIEM ROBÓT BUDOWLANYCH. MINIMALNA GRUBOŚĆ OTWORÓW - 11 cm DLA OKIEN OBRÓBKOWYCH WEWNĄTRZ MIESZKAŃ

UWAGI:

1. WYS. PODŁOGOWA/STOP WEWNĘTRZNYCH (GP10) PODANO DO PODŁOGI WYKOŃCZONEJ POSADZKĄ
2. WYS. PODŁOGOWA/STOP ZEWNĘTRZNYCH (GP20) PODANO DO PODŁOGI NA GRUNCIE

3. OZNACZENIA OTWORÓW:
DOZ - OTWÓR W ŚCIANIE
SO - SKOD OTWÓRU
OKNO - OKNO
HP - HAKI PODWIESZ.

PROJEKT:	BUDYNEK WIELORODZINNY Z GARAŻEM PODZIEMNYM PODSTAWOWY OPIS TECHNICZNY - BUDYNEK MIESZKALNY WIELOLOKALOWY PODSTAWOWY OPIS TECHNICZNY - BUDYNEK GARAŻU PODZIEMNEGO W UCHWAŁ. 2/12, 2/14, 2/18/22 + AU 12, 14/21 (U.MIEJSKIEJ) # 2/23,4/23		
INWESTOR:	BETON-STAL OSTROLĘKA DEVELOPMENT ul. ul. , 07-410 , tel.	NIP	7773
JEDNOSTKA PROJEKTOWA:	ATI ARCHITEKTURA TECHNIKA INWESTYCJE 07-410 Ostrołęka, ul. Kard. S. Wyszyńskiego 31 A, tel. 029 760 27 27, pracownia@ati.pl	NIP	7773
PROJEKTANT:	mgr inż. arch. Jacek Pietrzak mgr inż. arch. Maciej Pietrzak	MP-2947 MP-1767	
SPRAWDZAŁ:	mgr inż. arch. Maciej Pietrzak mgr inż. arch. Jarosław Kuczyński	MP-1767 MP-0	
RYSUNEK:	RZUT PIĘTRA +1		
FAZA:	PROJEKT WYKONAWCZY	DATA: 16.05.2016	SKALA: 1:50
BRANŻA:	ARCHITEKTURA	FORMAT: B.01	NR RYS.: AR-01