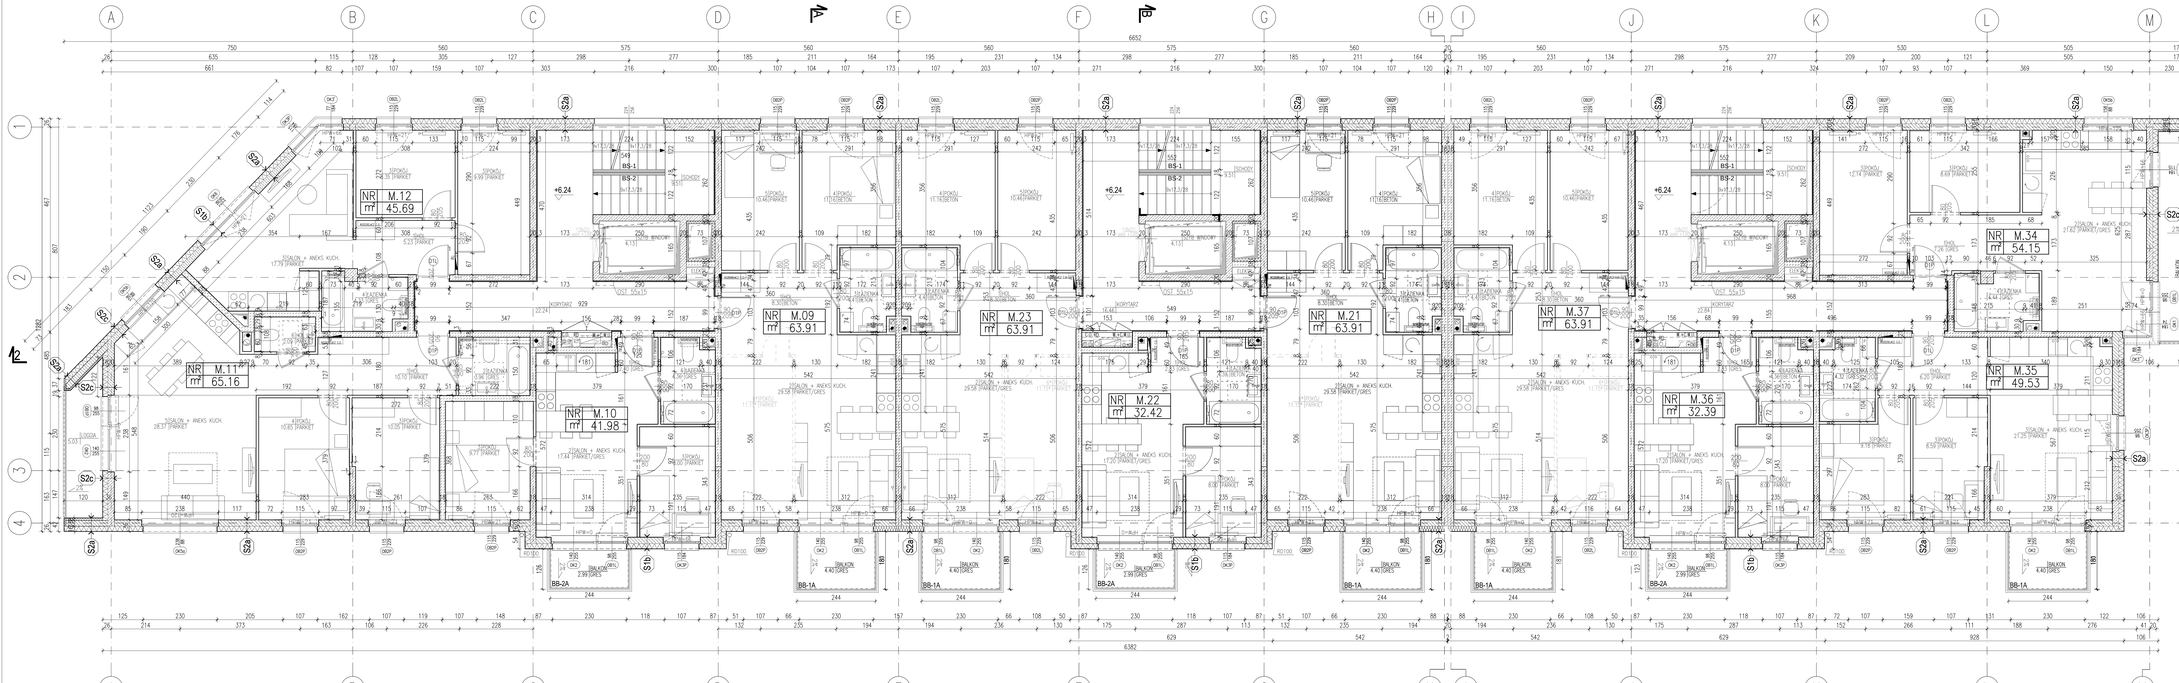

PRZEGRODY POZIOME - OZNACZENIA:

- ŻELBET, gr. 18, 20 i 24cm (WG PROJ. KONSTRUKCJI)
- TERMO-AKMIERUK, BUCZEK gr. 15, 16, 19 i 24 cm
- STAL BUCZEK gr. 12, 18 i 20 cm
- HCL-DEPO-SPEL BUCZEK gr. 8 cm
- WARSTWA TERMOIZOLACYJNA gr. 10, 14, 15, 20, 24cm (WG RZUTÓW)
- OBUDOWA PIONÓW WPC-HL PODKOWORÓW gr. 21-4cm (UWAGI DO STOPNI NA WG.)

INSTALACJE OZNACZENIA:

- KD - PION KANALIZACJI SANITARNEJ
- KD - PION KANALIZACJI DESZCZOWEJ
- WZ - WZ - KLAN SPRZĘTOWY (ZEWNĘTRZNY)
- WYKUST DACHOWY

- ZŁĄCZE INSTALACYJNE HYDROFOWE, C.O., ELEKTR. ITP.
- ZŁĄCZE INSTALACYJNE HYDROFOWE, ELEKTR.
- KANAŁ POZIOMEJ WENTYLACJI MECH. WYWIEWNEJ
- WYLOTY Z POMIESZCZEŃ DO WYCIĄGÓW
- PIONY: DWIMA WODĄ, CIEPŁA WODA, CYRKULACJA
- GRZEJNIKI
- SZACHTY INSTALACYJNE, OTWORY W STROPACH

RYSUNEK JEST CZĘŚCIĄ DZIEŁA CHRONIONEGO Prawem AUTORSKIM. NIEDOZWOLONE JEGO KOPIOWANIE, ROZPOWSZECHNIANIE W JAKIMKOLWIEK CELU BEZ ZGODY AUTORA. ZABRONIONE JEST WYKORZYSTYWANIE GO W CELACH KOMERCYJNYCH.

ZGODNIE Z USTAWĄ O PRAWIE AUTORSKIM I PRAWACH POKREWNYCH (DZ.U. 1994 NR 24 POZ. 83) ZE ZMIANAMI, PROJEKTANT POSIADA WYŁĄCZNE AUTORSKIE PRAWA MAJĄTKOWE DO PRZEDMIOTU OPRACOWANIA.

W OZNACZENIACH OKIEN I DRZWI BALKONOWYCH PODANO WYMIARY OTWORÓW W ŚWIETLE MURU W ŚWIETLE ŚCIEMNIA. WYMIARY OKIEN PODANE ORIENTACYJNIE. PRZED ZAMÓWIENIEM NALEŻY PRZESPRAWDZIĆ WSZYSTKIE WYMIARY NA OBIEKCIE.

W OZNACZENIACH OKIEN PODANO MINIMALNE WYMIARY OTWORÓW W ŚWIETLE OSADZENIA. NIE STOSOWAĆ OKIEN DO 60 SZEROK. WYMIARY OTWORÓW W ŚWIETLE MURU NALEŻY PRZESPRAWDZIĆ NA OBIEKCIE. WYMIARY OKIEN PODANE ORIENTACYJNIE. MODERNIZACJA OSZCZĘDNIC W WYMIARACH PODŁOGOWA SZYBA PRZYSTĘPU. WYMIARY OTWORÓW W ŚWIETLE MURU NALEŻY PRZESPRAWDZIĆ NA OBIEKCIE.

UWAGI:

1. WYS. PODŁOGOWA/OKNO WEWNĘTRZNYCH (GIPS) PODANO DO PODŁOGI WYKOŃCZONEJ PODŁOGI

3. OZNACZENIA OTWORÓW:
DOZ - OTWÓR W ŚCIANIE
SO - SPOD OTWORU
NAD - NAD OTWORU
NP - NAD PODŁOGĄ

PROJEKT:	BUDYNEK WIELORODZINNY Z GARAŻEM PODZIEMNYM PODSTAWA OPRACOWANIA: DECYZJA O WARUNKACH ZABUDOWY PROGRAM: WIELOFUNKCYJNE DOMY - BUDYNKI W GRUPIE DOMY W UDOM 2 (1, 2 A, GREJ + A) (2, 2E) - PROJ. (2 APARTAMENTY, 4 DZIAŁY)
JEDNOSTKA PROJEKTOWA:	ATI ARCHITEKTURA TECHNIKA INWESTYCJE 07-410 Ostrołęka, ul. Kard. S. Wyszyńskiego 31 A, tel. 029 760 27 27, atiarchitekt@
PROJEKTOWAŁ:	mgr inż. arch. Piotr Tarnowski MP-2942 mgr inż. arch. Beata Tarnowska
SPRAWDZAŁ:	mgr inż. arch. Beata Tarnowska MP-1947 mgr inż. arch. Piotr Tarnowski
RYSOWAŁ:	mgr inż. arch. Beata Tarnowska MP-1947 mgr inż. arch. Piotr Tarnowski
TYTUŁ:	RZUT PIĘTRA +2
FAZA:	PROJEKT WYKONAWCZY
DATA:	16.05.2016
SKALA:	1:50
BRANŻA:	ARCHITEKTURA
FORMAT:	B.01
NR WYD.	AR-02